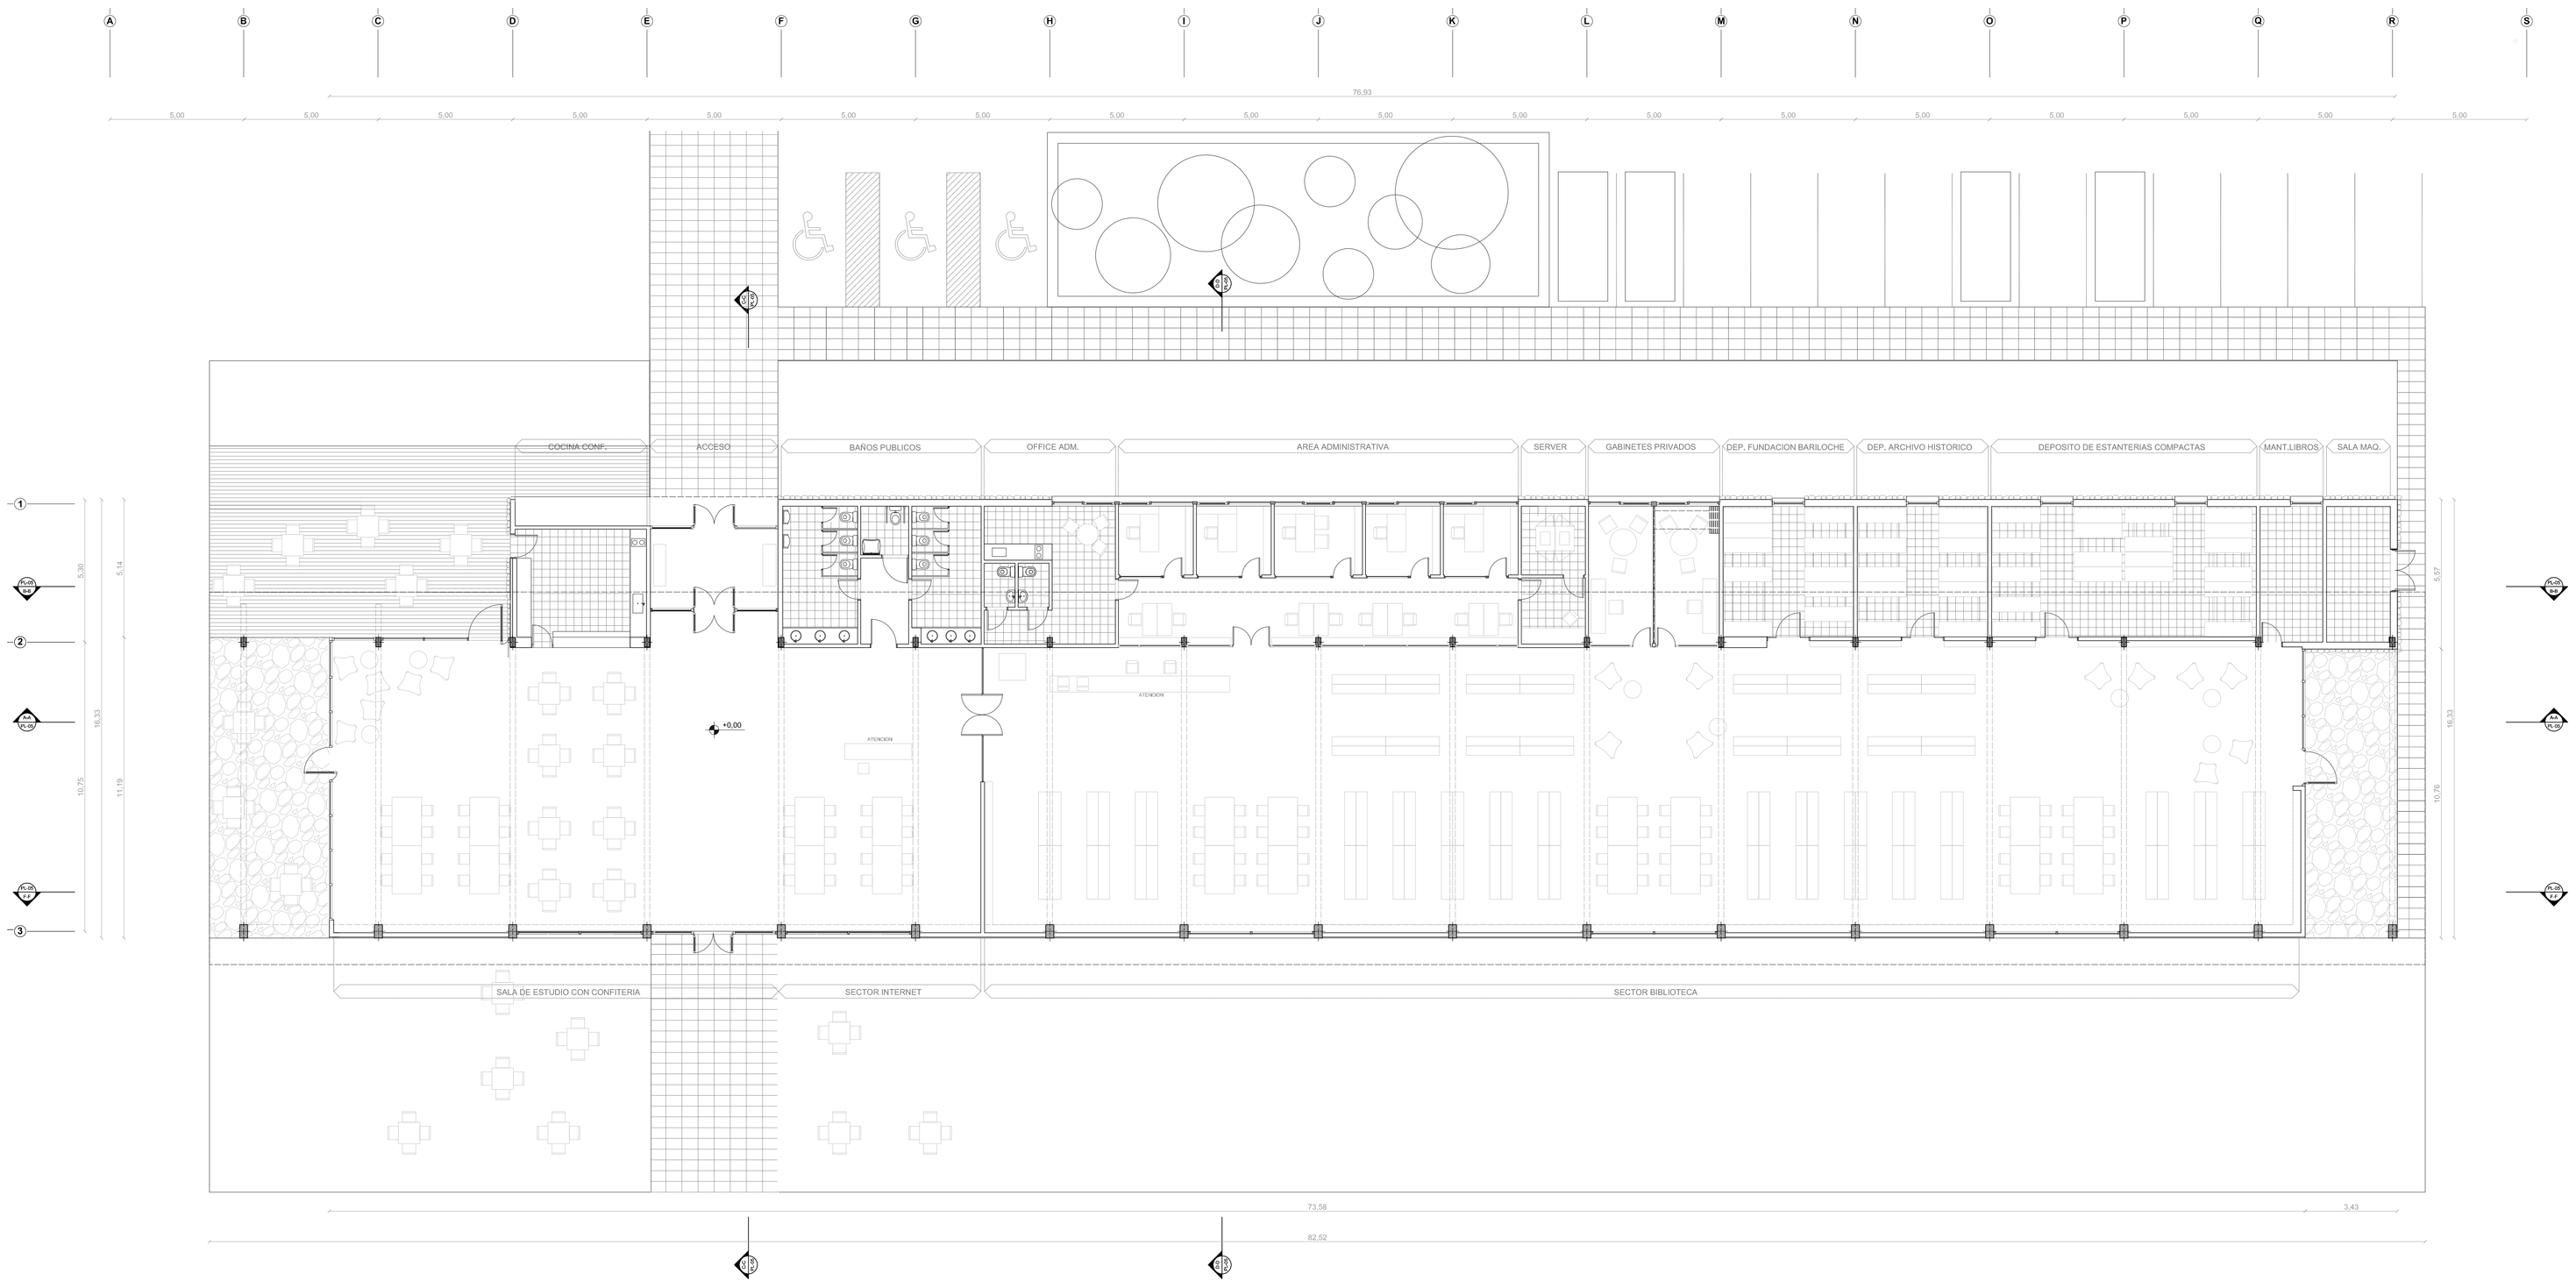

Planta Baja

Instituto Balseiro

VIDAL HAHN PABLO
Arquitecto
CPAU 24733
arqvidalh@gmail.com
www.pablovidalhahn.com.ar

REFERENCIAS

INDICE DE PLANOS

Número	Nombre
01	BAL-BIB-01-Layout
02	BAL-BIB-02-Replanteo
03	BAL-BIB-03-Terminaciones
04	BAL-BIB-04-Cielorrasos
05	BAL-BIB-05-Vista y cortes
06	BAL-BIB-06+07-Planilla carp.
07	BAL-BIB-06+07-Planilla carp.
08	BAL-BIB-08-Mobiliario
09	BAL-BIB-09-Detalle de Baños y Office
10	BAL-BIB-10-Det. Arquitectura
11	BAL-BIB-11+12-Estructuras
12	BAL-BIB-11+12-Estructuras
13	BAL-BIB-13-Sistema de Extinción
14	BAL-BIB-14-Inst. Sanitaria e Incendio
15	BAL-BIB-15-Electricidad
16	BAL-BIB-16-Esquema unifilar
17	BAL-BIB-17-Calefacción

SIMBOLOS DE ARQUITECTURA

NOMBRE LMU — Nombre de local / Número de local

Solado
Revestimiento
Pintura pared
Pintura cielorraso
Cielorraso
Revoque

Tipo de tabique

Nombre de corte / Línea de corte / Número de plano

Tipo de carpinteria / Ancho de carpinteria

Número de detalle / Número de plano

Eje de replanteo

Arranque y sentido de la colocacion de solados

Arranque y sentido de la colocacion de cerarmicas

INSTITUTO BALSEIRO - BIBLIOTECA

Av. Bustillo km 9,500, Bariloche, Rio Negro

Dibujó	Magdalena Zucchi
Controló	Pablo Vidal Hahn
CTB	Escalla 1 100.ctb
Escala	1:100
X-Ref	BAL-BIB-base.dwg

Observaciones

PLANO NO APTO PARA CONSTRUIR

BAL-BIB-LAYOUT

PL 01